

VIA G. MAZZINI LATO NORD. RILIEVO CRITICO DELLA CORTINA MURARIA E DOCUMENTAZIONE STORICA DEI SEGNI E DELLE TECNICHE COSTITUTIVI L'AUTENTICITA' E L'IDENTITA' DEGLI AMBITI URBANI

LA FASE DI RILIEVO DELLA CORTINA MURARIA SI E' RIVELATA UNA VERA BANCA DATI PER LA CONOSCENZA DELLA CULTURA MATERIALE DELLA CITTA'.










- LEGENDA:**
- 000 N° Unità Edilizia
  - 000 N° Civico Attuale
  - 000 N° Civico Vecchio Esistente
  - 000 N° Civico Vecchio Dismesso
  - DOCUMENTAZIONE
  - ▲ 1896 "Prescrizioni per le celebrazioni istituzionali"
  - 1923 Ordinanze Podestari
  - 0000 Altri Documenti
  - Materiale Grafico d'Archivio
  - DOCUMENTAZIONE FOTOGRAFICA
  - ▲ Ambito Privato Prof. Fulvio Palma
  - ▲ Ambito Alinari
  - ▲ Altro
  - DOCUMENTAZIONE GRAFICA
  - ▲ 1896 "Prescrizioni per le celebrazioni istituzionali"
  - 1923 Ordinanze Podestari
  - 0000 Altri Documenti



1896  

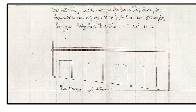


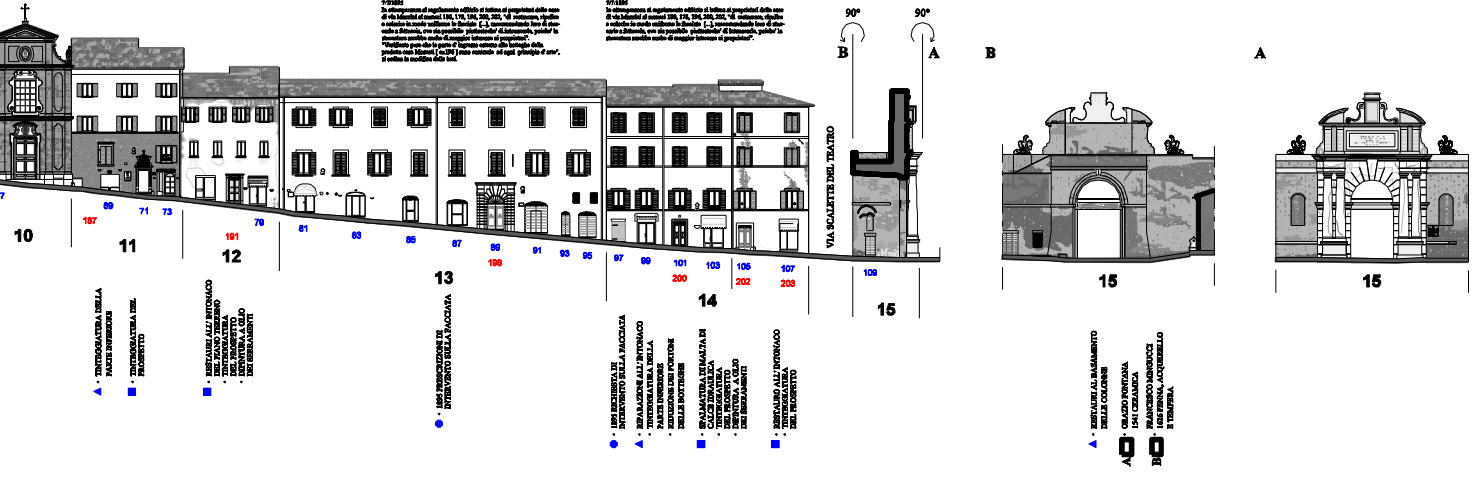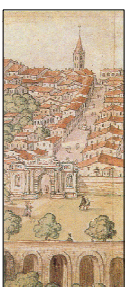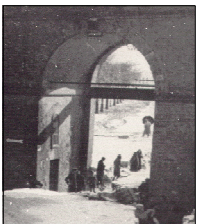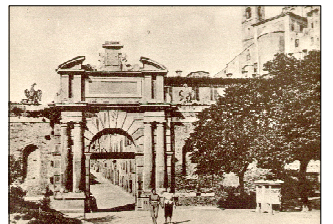

